


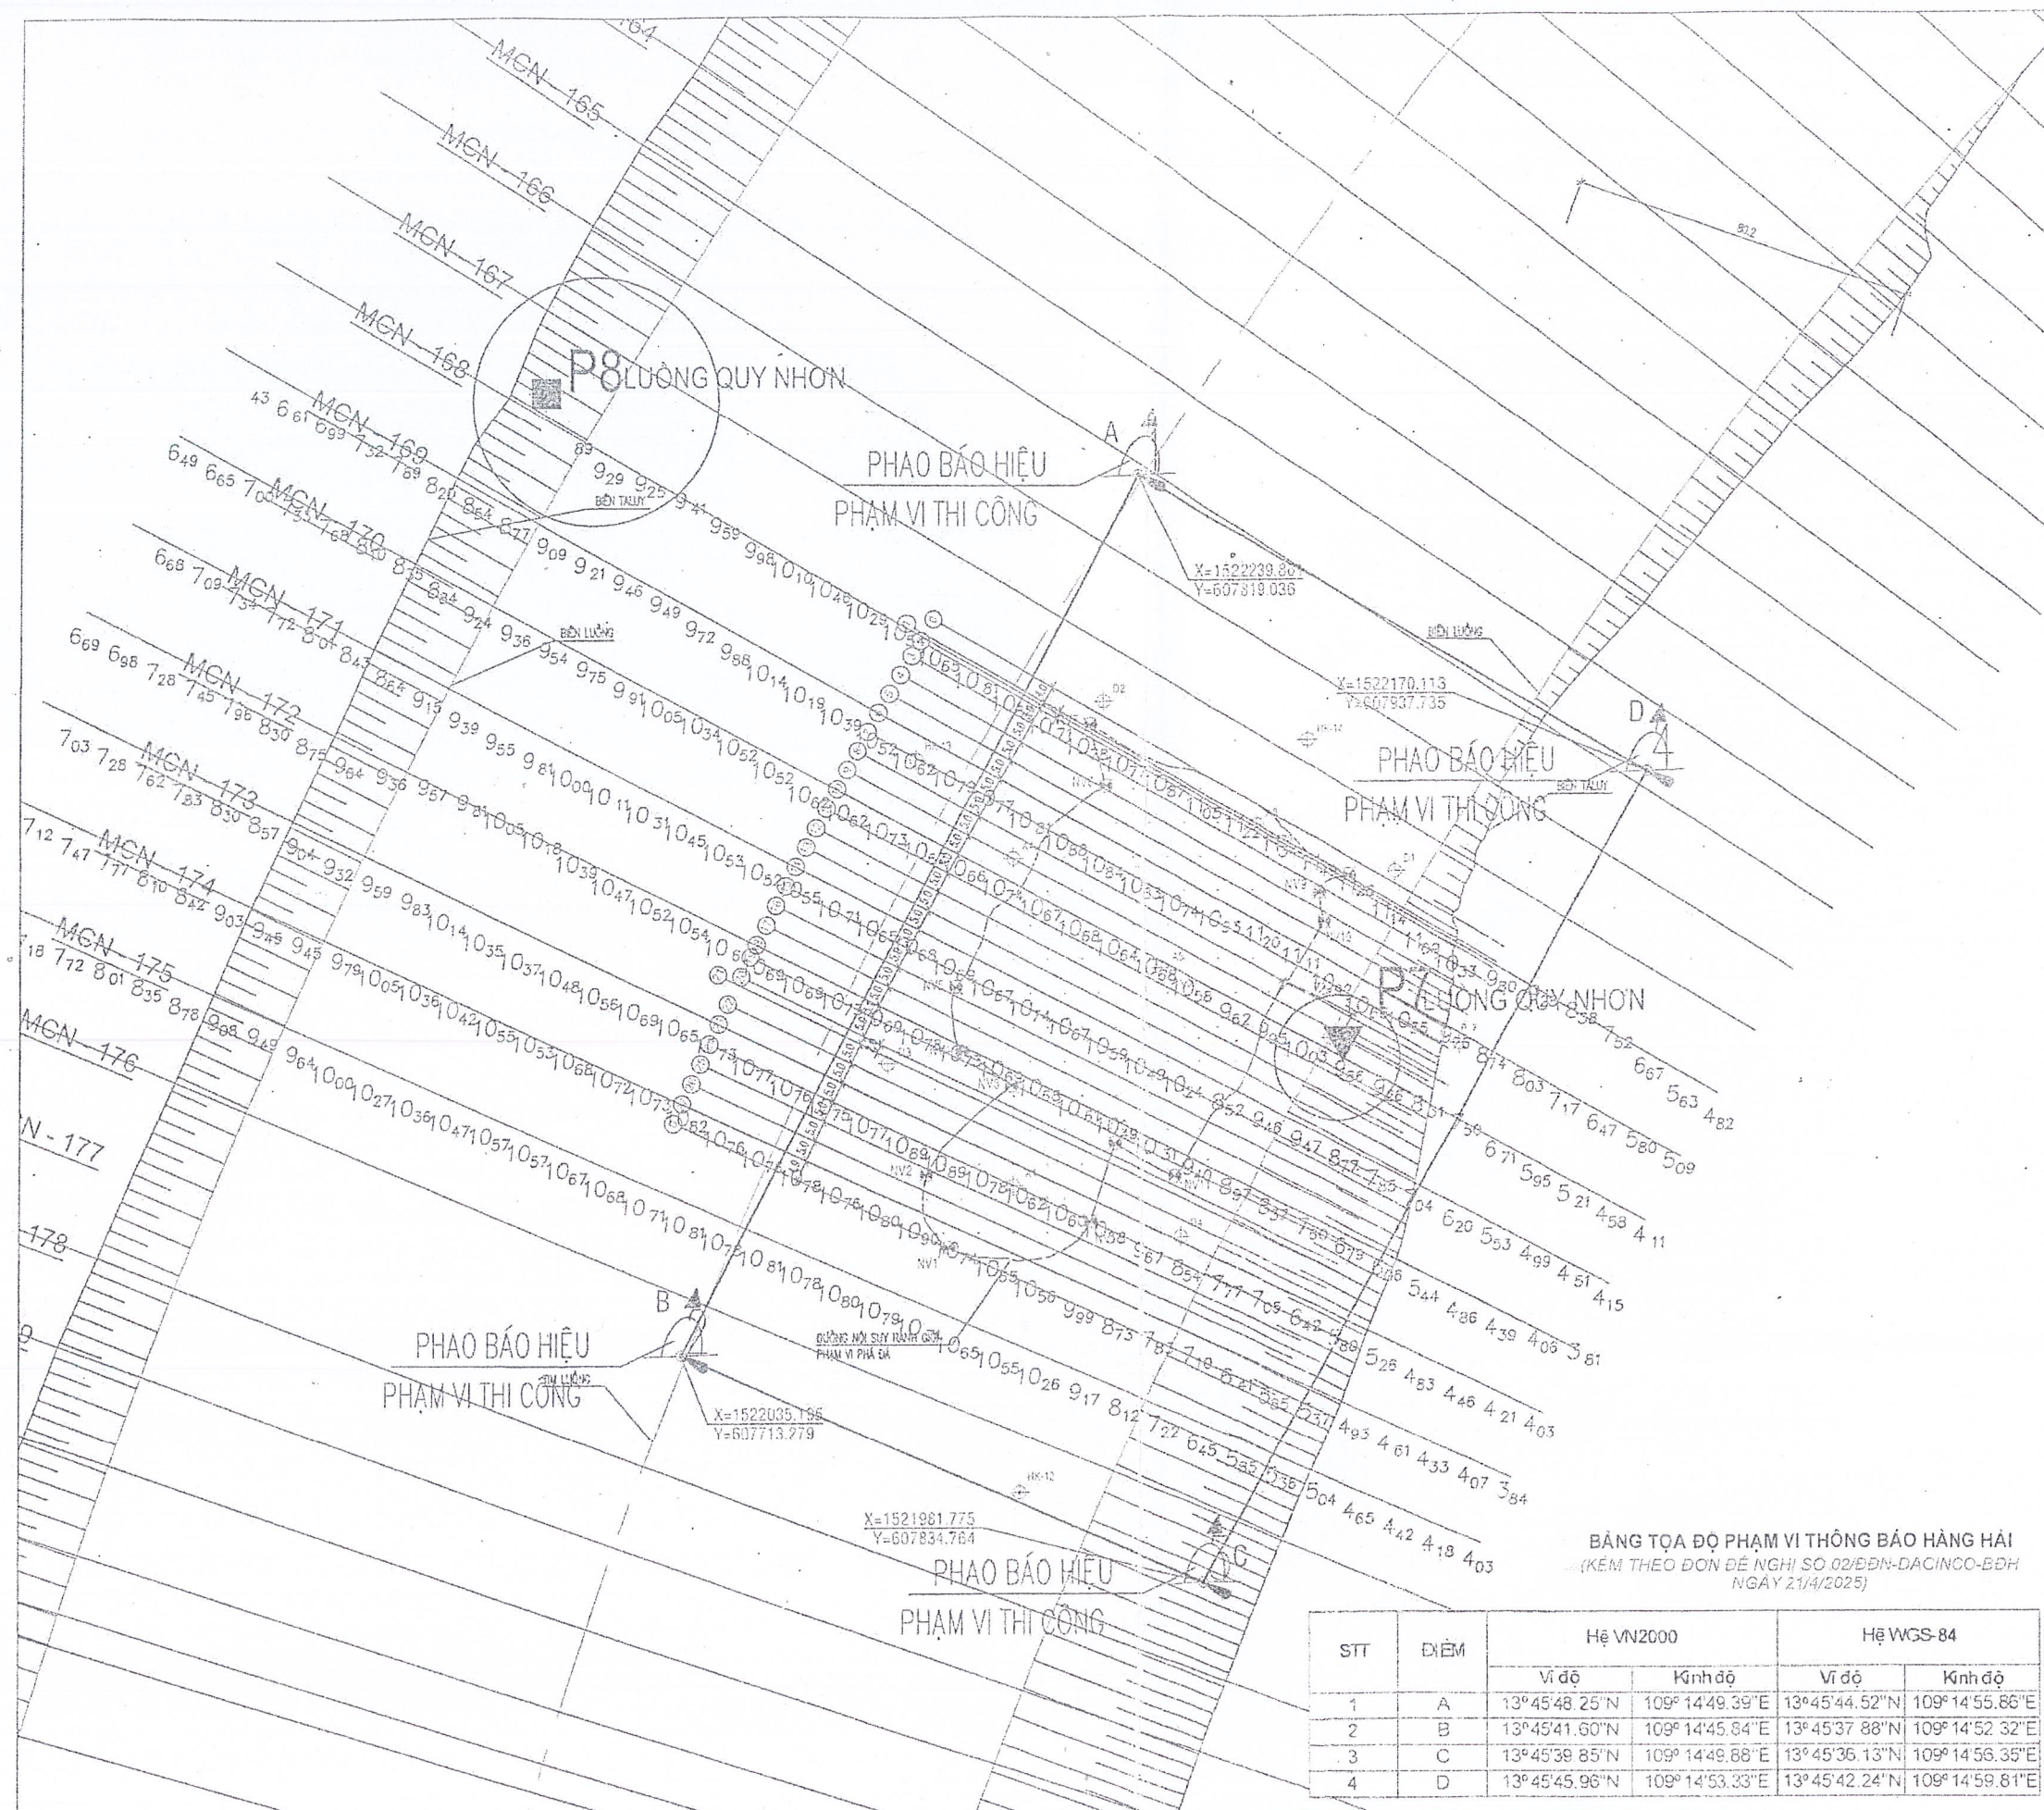

LOẠI HÌNH SƠ

☐ DỰ THẢO

☐ THIẾT KẾ SƠ BỘ

☐ TRÌNH DUYỆT

☒ THI CÔNG

☐ HIỆU CHỈNH

☐ HOÀN CÔNG

DỰ ÁN:

ĐẦU TƯ XÂY DỰNG CÔNG TRÌNH CẢI TẠO, NÂNG CẤP LƯỜNG QUY NHƠN CHO TÀU 50.000 DWT

ĐỊA ĐIỂM: THÀNH PHỐ QUY NHƠN, TỈNH BÌNH ĐỊNH

GỢI THẦU:

THI CÔNG NẠO VẾT, VẬN CHUYỂN CHẤT NẠO VẾT ĐI ĐÓ VÀ ĐI DỜI PHAO BẢO HIỆU

NHÀ THẦU THI CÔNG:

CÔNG TY TNHH ĐẦU TƯ XÂY DỰNG DẠCINCO

CÔNG ĐẮC

TỈNH BÌNH ĐỊNH

ĐẦU TƯ XÂY DỰNG DẠCINCO

THÀNH PHỐ QUY NHƠN

PHÓ TỔNG GIÁM ĐỐC
Đoàn Văn Vũ

TÊN BẢN VẼ:

BÌNH DỒ PHẠM VI HẠN CHẾ HOẠT ĐỘNG HẠNG HẢI - THI CÔNG NỎ Mìn

TỶ LỆ:

NGÀY 14 THÁNG 4 NĂM 2025

BẢNG TỌA ĐỘ PHẠM VI THÔNG BÁO HÀNG HẢI
(KÈM THEO ĐƠN ĐỀ NGHỊ SỐ 02/ĐĐN-DACINCO-BĐH
NGÀY 21/4/2025)

STT	ĐIỂM	Hệ VN2000		Hệ WGS-84	
		Vĩ độ	Kinh độ	Vĩ độ	Kinh độ
1	A	13°45'48.25"N	109°14'49.39"E	13°45'44.52"N	109°14'55.86"E
2	B	13°45'41.60"N	109°14'45.84"E	13°45'37.88"N	109°14'52.32"E
3	C	13°45'39.85"N	109°14'49.68"E	13°45'36.13"N	109°14'56.35"E
4	D	13°45'45.96"N	109°14'53.33"E	13°45'42.24"N	109°14'59.81"E